

**Bernex - Chantier Saule-Creux**



**Plan d'étape de chantier A.2**

Date de l'étape:  
 A1-A2 : travaux préparatoires (accès riverains garantis) : 02.09.24 au 21.10.24  
 A1-A2 : travaux CAD (accès riverains garantis au mieux avec possibilité de mesures restrictives temporairement) : 22.10.24 au 27.01.25  
 A1-A2 : travaux annexes (accès riverains garantis) : 28.01.25 au 04.04.25

**A.2**

Index	Modification	Date	Date
A			
B			
C			
D			


**ctec** - CITEC Technicien Concrets  
 61, rue de la Vallée  
 Case Postale 1711  
 CH-1211 Genève 04  
 T +41 22 808 80 00  
 F +41 22 808 80 01  
 info@ctec.ch

Echelle: 1:250  
 Commune: Bernex  
 Date: 25.08.2024  
 Dessiné: DCT  
 Corrigé: TST/AMU  
 Fichier: CITEC - 28089 0 GE-CH Bernex-Travaux Saule-Creux Plans  
 N° de plan: 2302010  
 Format de papier précédent (1585,00 x 762,00 mm)  
 Source: SIG

<p><b>Légende chantier</b></p> <ul style="list-style-type: none"> <li> Emprise de chantier SIG</li> <li> Fin/début emprise étape précédente</li> <li> Base de vie</li> <li> Emprise de chantier provisoire</li> <li> Emprise de chantier AMEX</li> <li> Pont léger</li> <li> Lattes rouges et blanches de chantier</li> <li> Clôture type MUSA</li> <li> Dispositif de retenue mobile, type Seroc</li> <li> Blocs MAPS</li> <li> Marquage existant</li> <li> Marquage projeté</li> <li> Marquage supprimé</li> <li> Bordure existante</li> <li> Bordure projetée</li> <li> Bordure supprimée</li> <li> Bande collée</li> <li> Limite parcellaire</li> <li> Potétière Existante / Projetée / Supprimée</li> <li> Balise</li> <li> Cône flash</li> <li> Lampe flash</li> <li> Cheminement de déviation des piétons</li> <li> Cheminement de déviation des cyclistes</li> <li> Accès au chantier</li> <li> Gestion de la circulation à la palette</li> <li> Agent de sécurité</li> <li> Carrefour au cliquetant</li> </ul>	<p><b>Légende SV</b></p> <ul style="list-style-type: none"> <li> Signalisation existante</li> <li> Signalisation projetée</li> <li> Signalisation supprimée</li> <li> Mat existant</li> <li> Mat projeté</li> <li> Mat supprimé</li> </ul>
---	--

**IMPORTANT - ACCES SIS**


Les accès pour les services de secours doivent être maintenus en tout temps. L'entreprise réalisant les interventions de chantier doit s'engager à respecter les règles suivantes :

En journée : maintien d'une piste chantier de 3m de large minimum, sans obstacle ou libérable en quelques minutes

De nuit : aucun stationnement ou matériel sur la piste chantier, qui doit rester libre de tout obstacle

Des places d'interventions de 5x12m doivent être maintenues ou pouvoir être rapidement installées chaque 25m minimum. Ces places de travail ne sont nécessaires que lorsque les bâtiments bordant la voirie dépassent 8.50m. Le trottoir ou tout autre élément carrossable comptent dans le gabarit.

Le stockage de matériaux peut se faire au centre de l'emprise de chantier, pour autant qu'il ne dépasse pas 20m de long

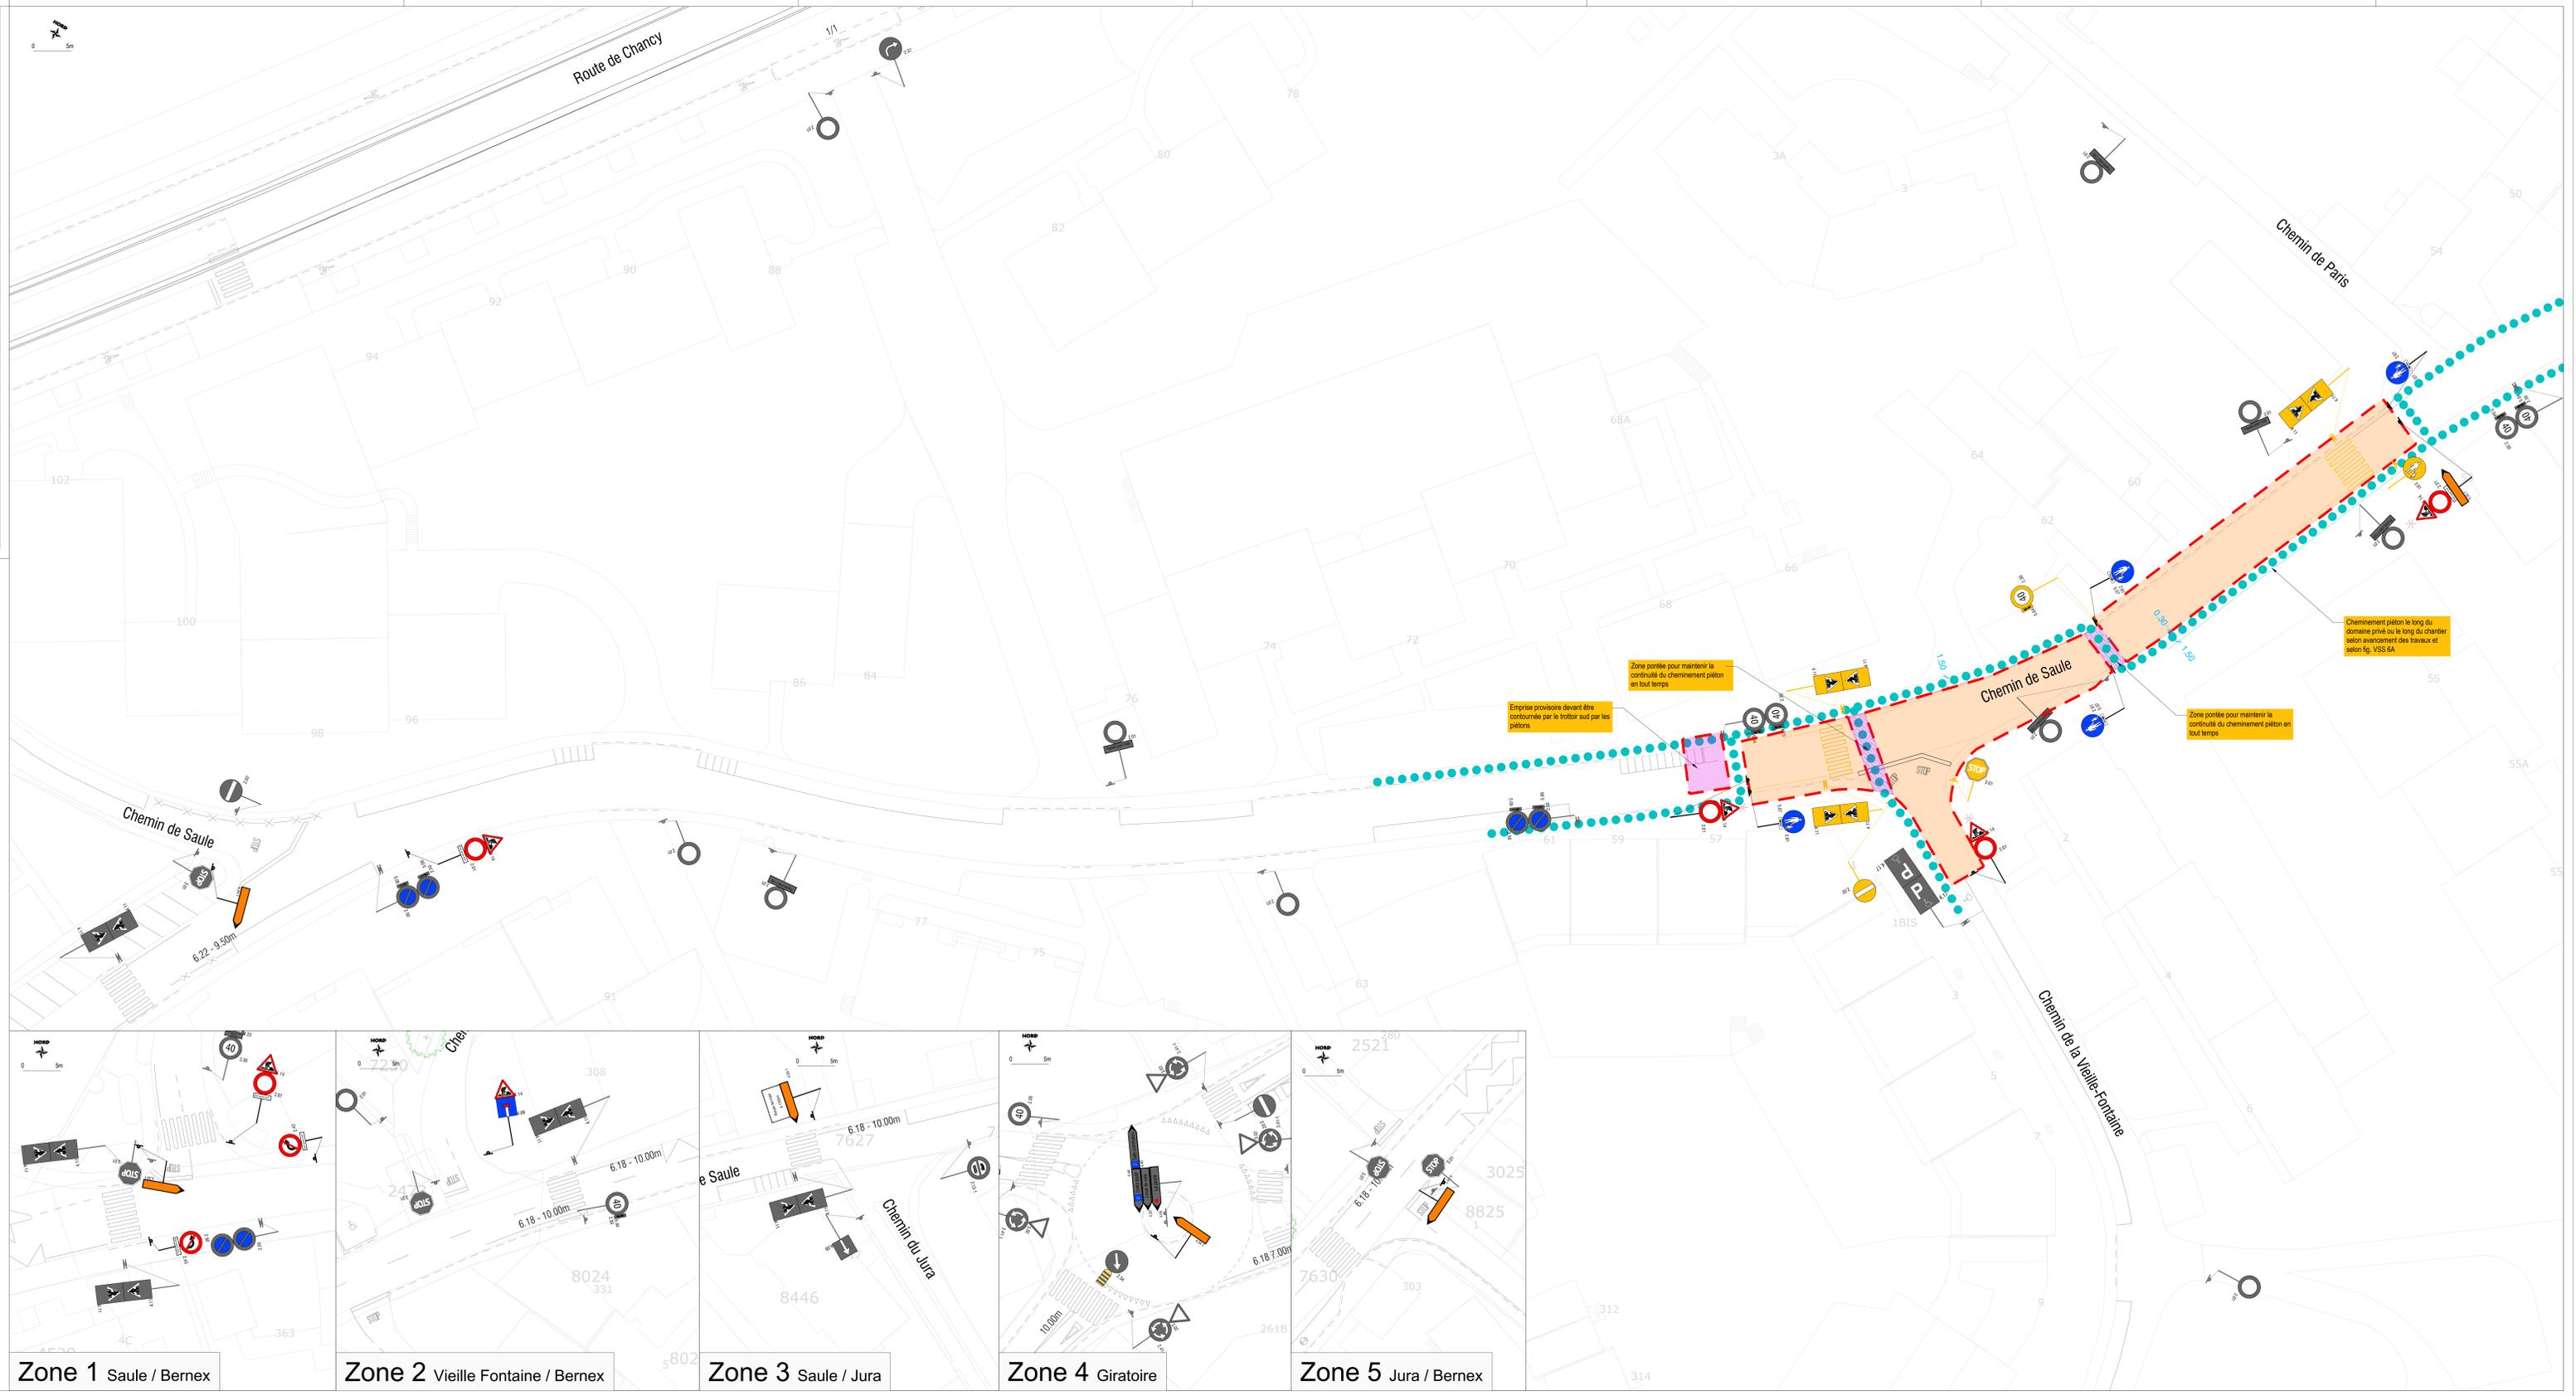

**Zone 1** Saule / Bernex

**Zone 2** Vieille Fontaine / Bernex

**Zone 3** Saule / Jura

**Zone 4** Giratoire

**Zone 5** Jura / Bernex