

REZ-DE-CHAUSSEE

ANCIENNE CAVE D'ÉTAT
 Réhabilitation de l'ancienne cave de Bernex
 Chemin du Signal 1-3, 1233 Bernex

PLANS

04 - PRE-EXECUTION

558ACB21
 ±0.00=454.43
 1/100
 A3-H
 SSB - AR4 - Plans

INDICE	MODIFICATION
-	PLAN DE BASE
A	-
B	-
C	-
D	-

DATE
30.04.2024
-
-
-
-

VISA
LC
-
-
-
-


LEGENDE	
	A CONSTRUIRE
	A DEMOLIR
	
	

MO
 Mairie de Bernex
 Rue de Bernex 311
 1233 Bernex


ARCHITECTE
 atba sa
 rue soubeyran 7
 1203 Genève



+ 41 22 322 89 50
 www.atba.ch

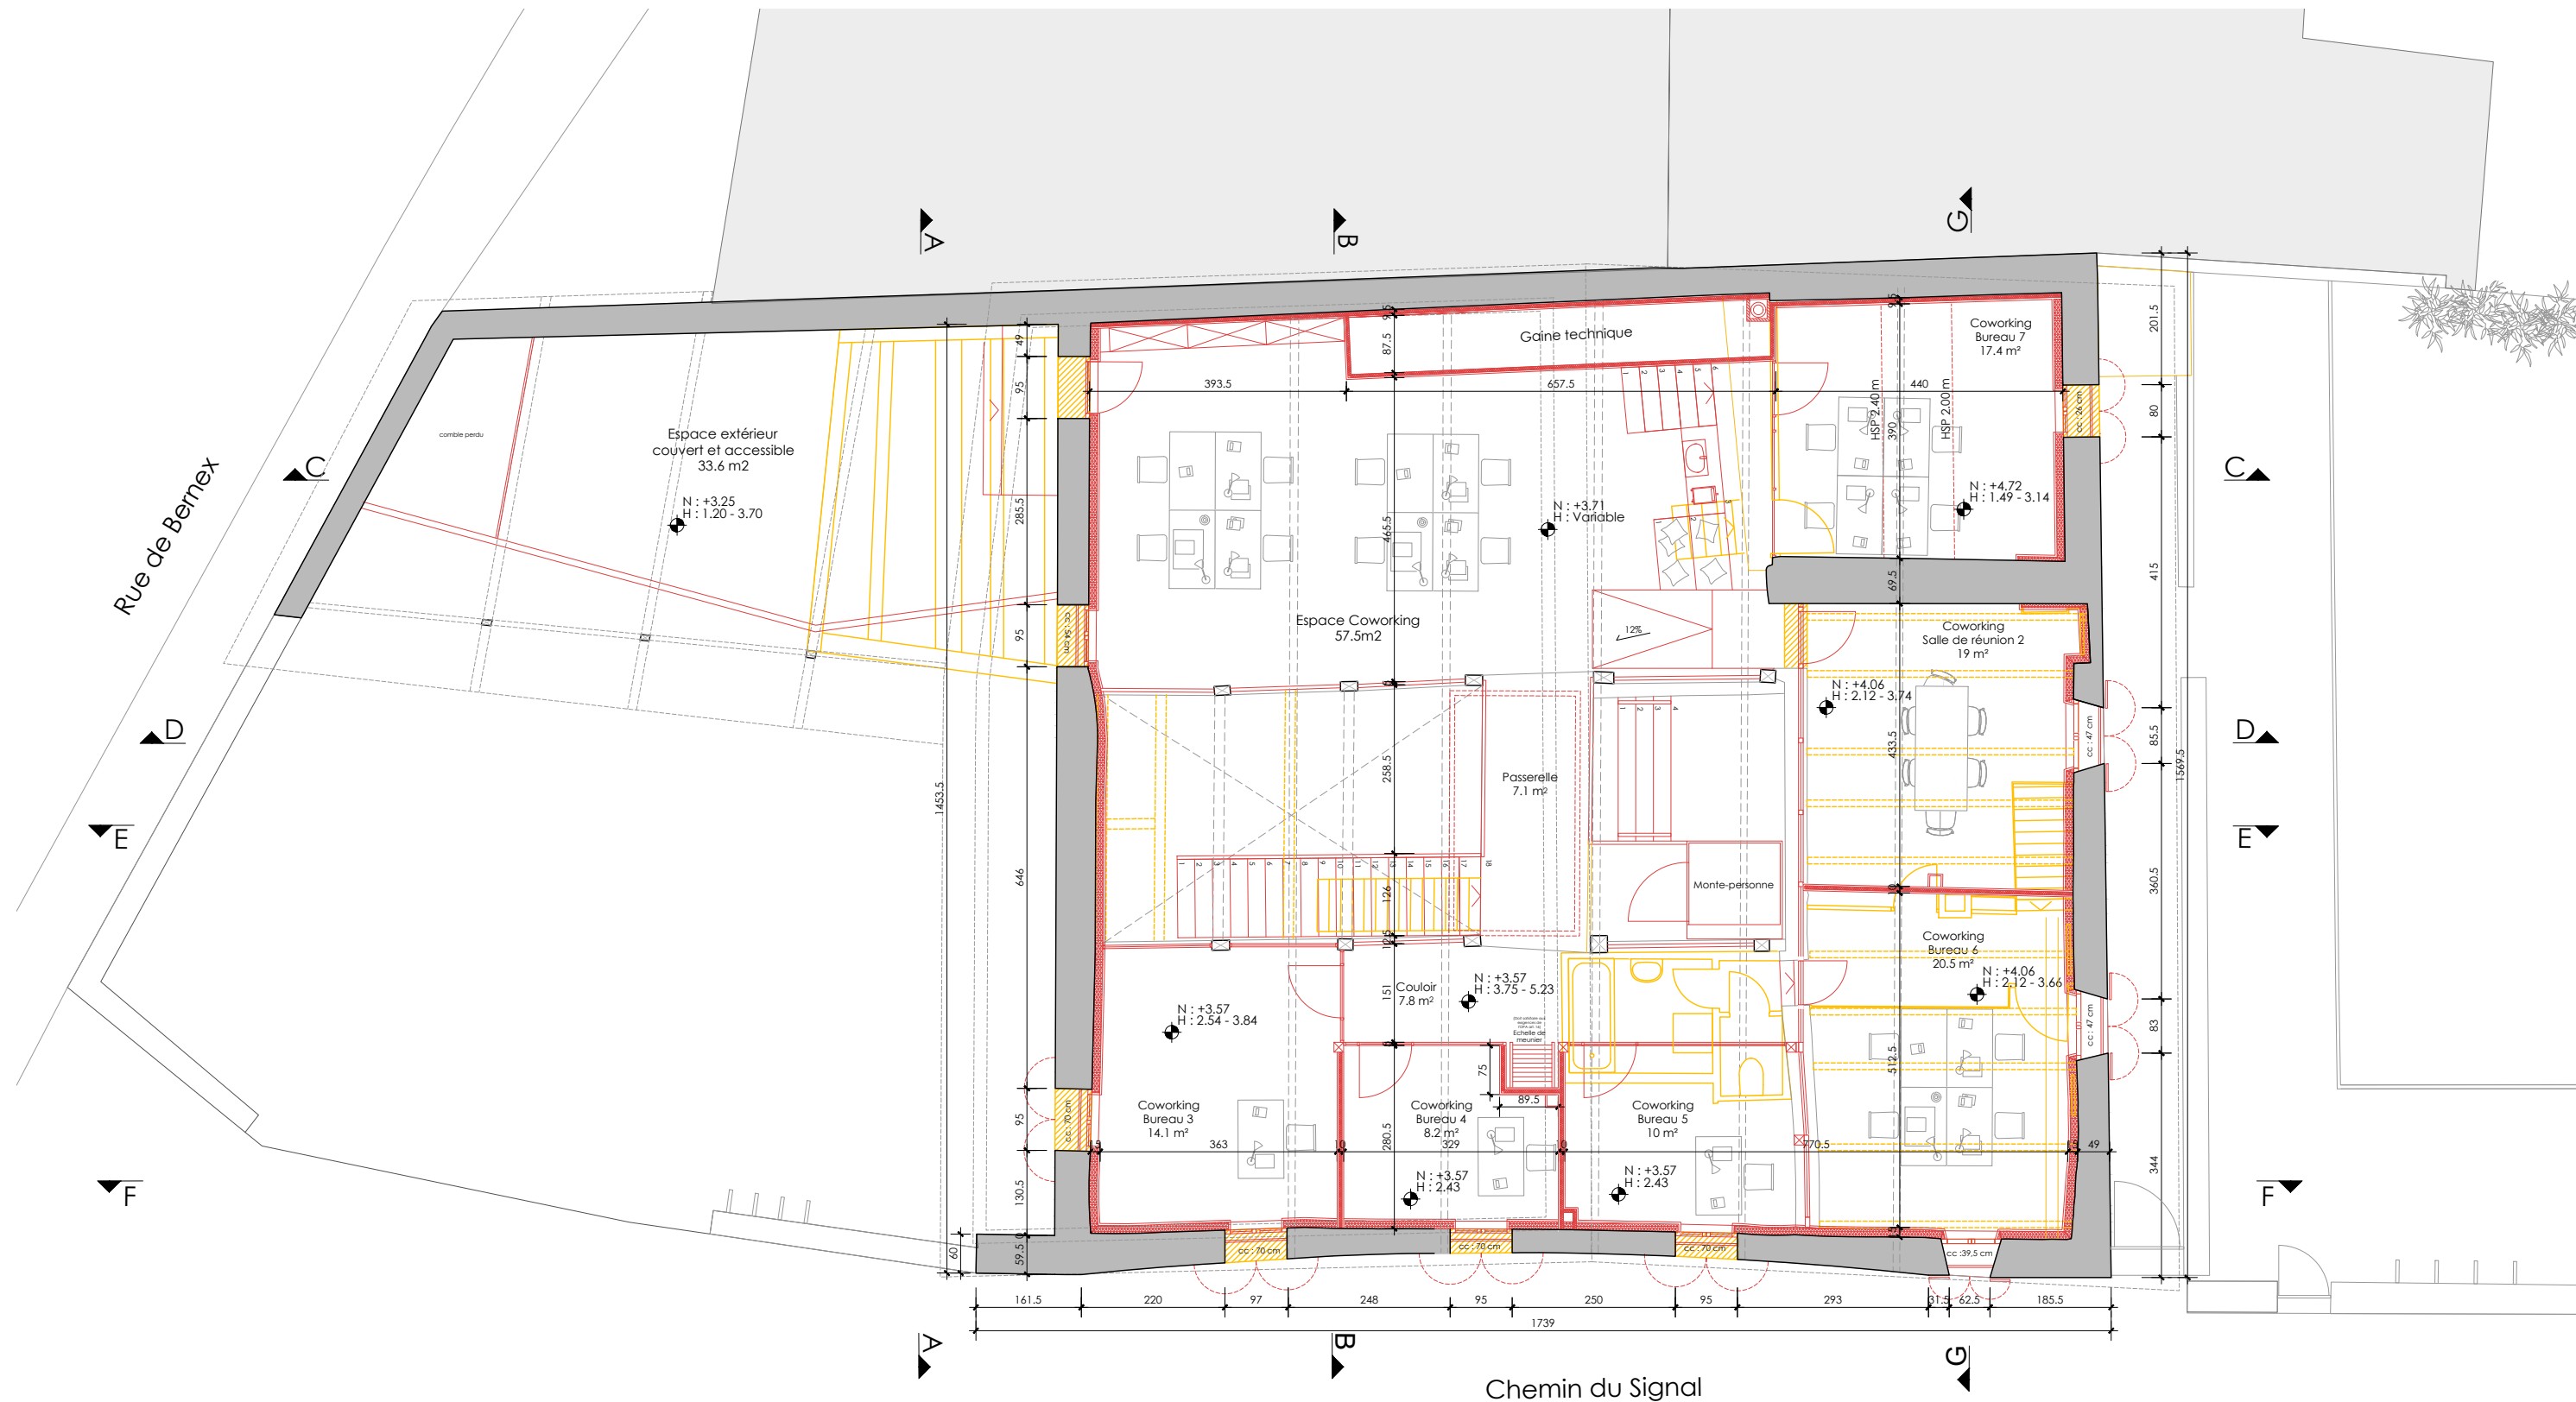

PLAN ETAGE 1

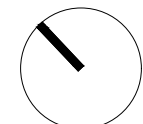

ANCIENNE CAVE D'ÉTAT
 Réhabilitation de l'ancienne cave de Bernex
 Chemin du Signal 1-3, 1233 Bernex

PLANS
04 - PRE-EXECUTION

INDICE	MODIFICATION
-	PLAN DE BASE
A	-
B	-
C	-
D	-

DATE	VISA	LEGENDE
30.04.2024	LC	 A CONSTRUIRE
-	-	 A DEMOLIR
-	-	
-	-	

MO	ARCHITECTE
Mairie de Bernex Rue de Bernex 311 1233 Bernex	atba sa rue soubeyran 7 1203 Genève